


bovenvlak 100 x 100 mm
uitloop Ø 40 mm

afwerking: electrolytisch
gepolijst (hoogglans)

surface 100 x 100 mm
sortie Ø 40 mm

finition: poli par electrolyse
(aspect brillant)

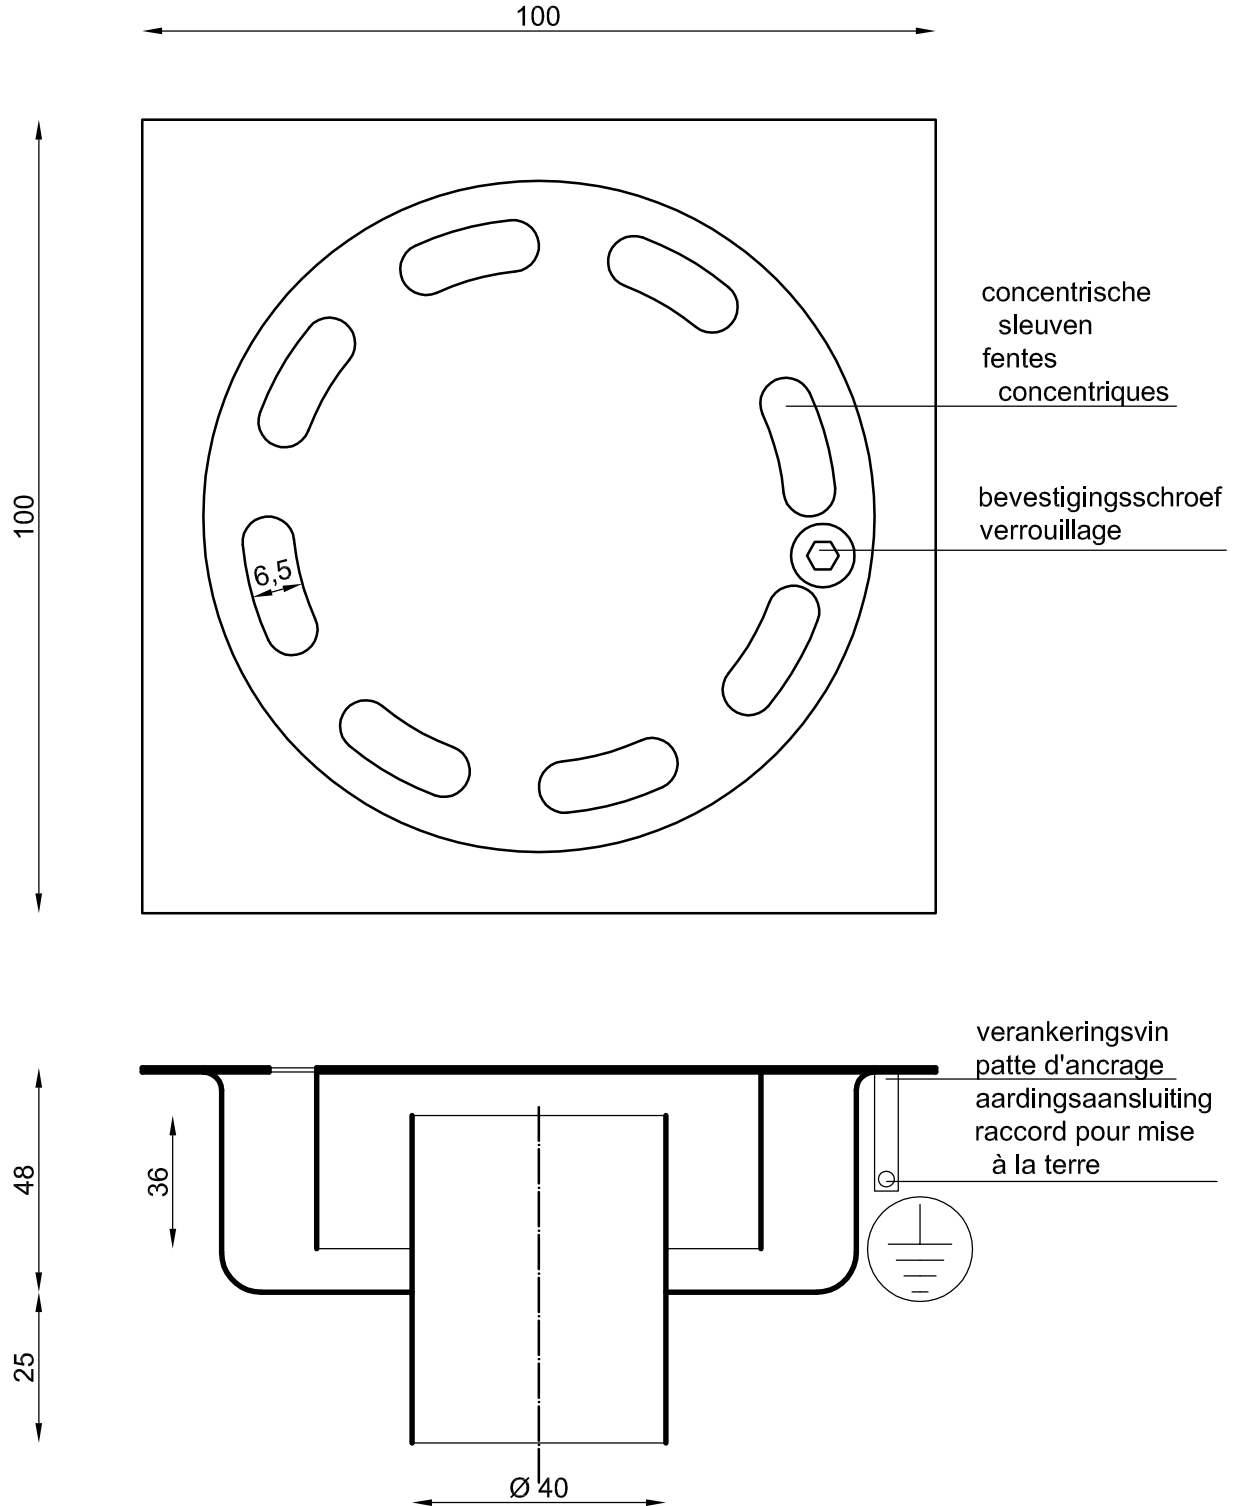

roestvrij staal - acier inoxydable: AISI 304

AG-AH

nr.

date:

drawn: AV

check: 0VII

measures mm

Vloerafvoerput,
Avaloir au sol
type EKO DIAMANT 100

ACO INOX

sa ACO Passavant nv

Preenakker 6 - B-1785 Merchtem

T: 0 52 38 17 70 - F: 0 52 38 17 71

inox@aco.be - www.aco.be