


bovenvlak 150 x 150 mm
uitloop Ø 50 mm

afwerking: electrolytisch
gepolijst (hoogglans)

surface 150 x 150 mm
sortie Ø 50 mm

finition: poli par electrolyse
(aspect brillant)

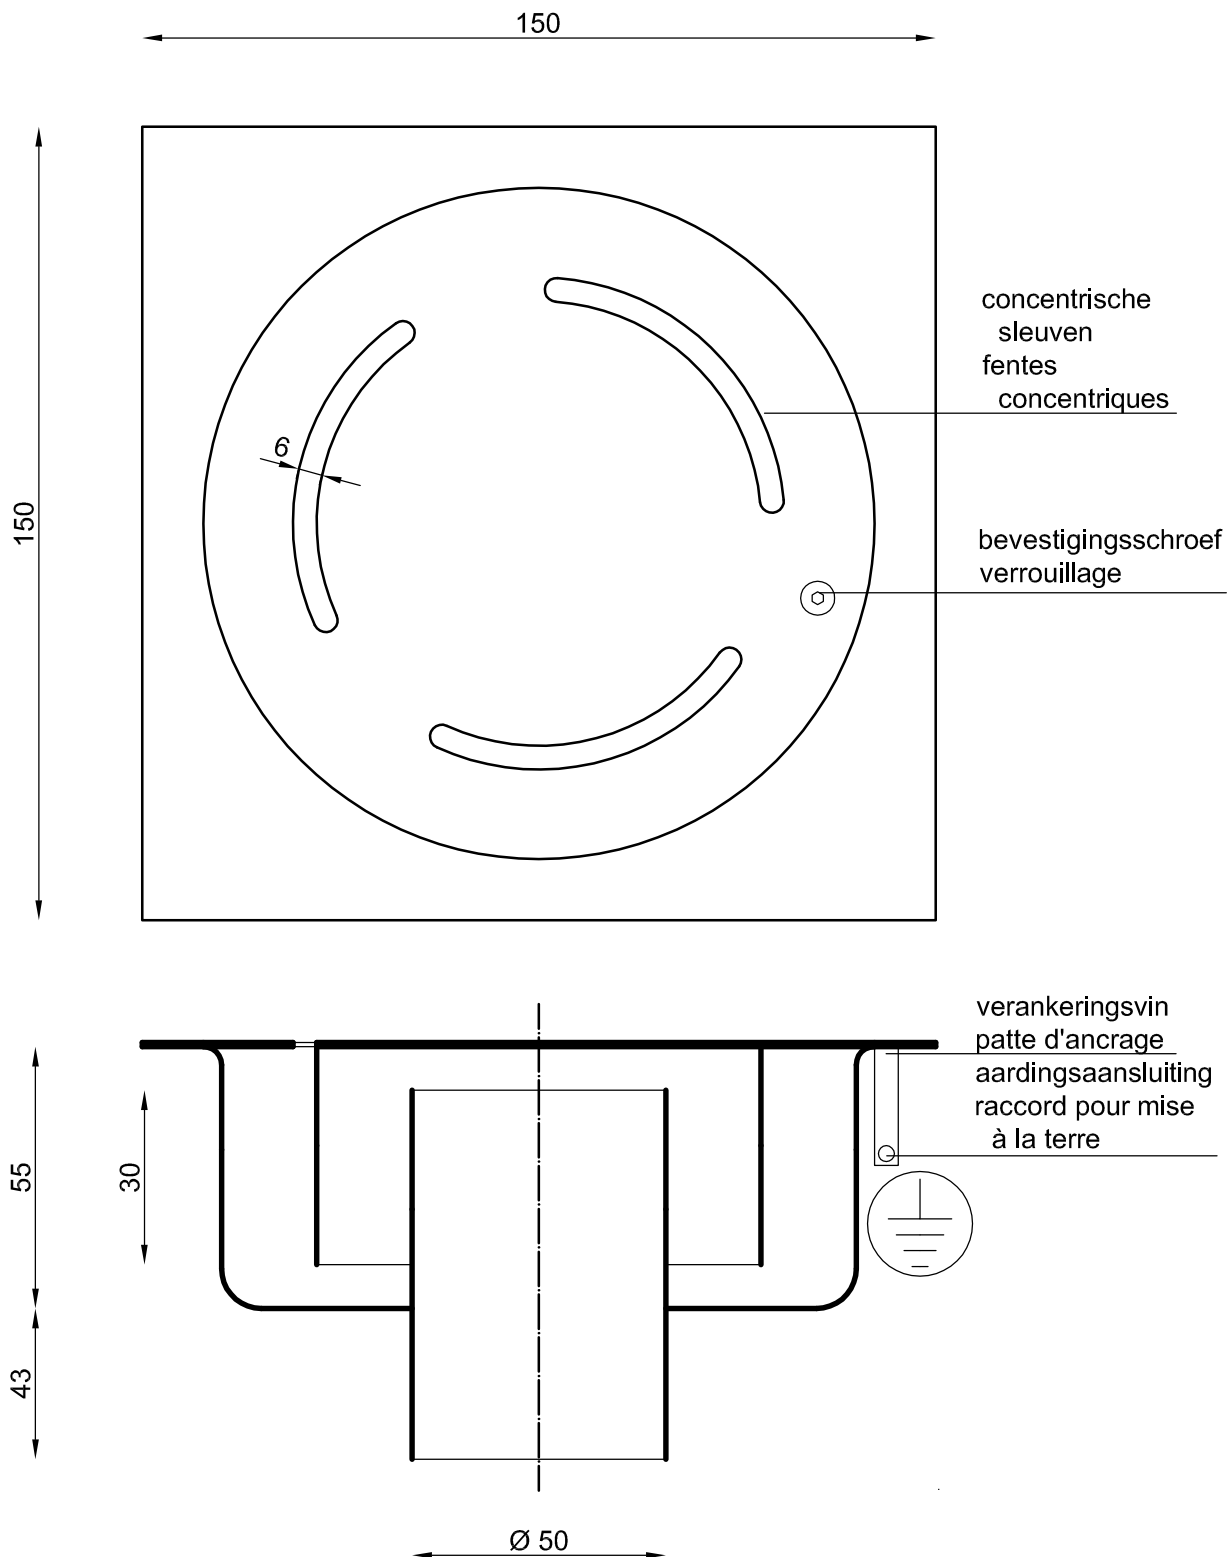

roestvrij staal - acier inoxydable: AISI 304

AG-AH

nr.
date:
drawn: AV
check: 0VII
measures mm

Vloerafvoerput,
Avaloir au sol
type EKO DIAMANT 150

ACO INOX
sa ACO Passavant nv
Preenakker 6 - B-1785 Merchtem
T: 0 52 38 17 70 - F: 0 52 38 17 71
inox@aco.be - www.aco.be