
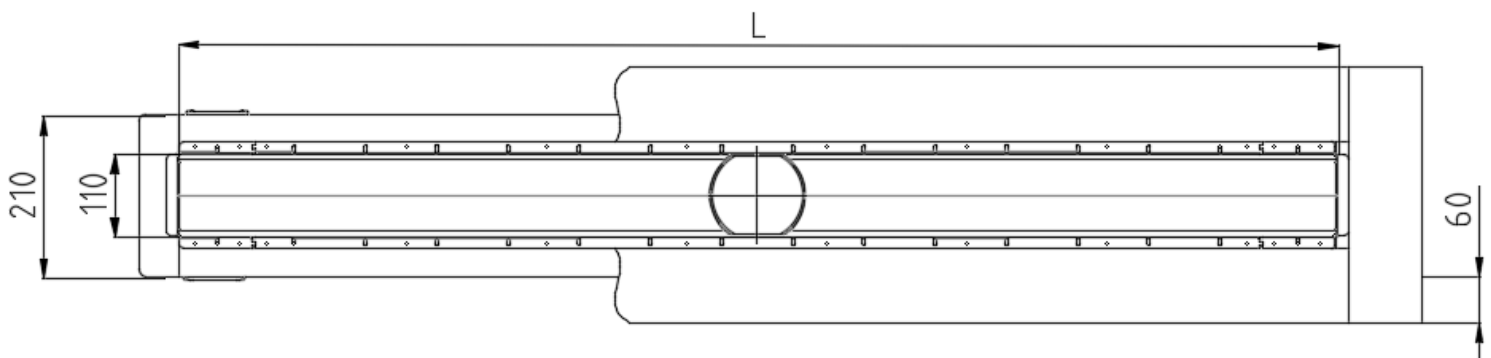
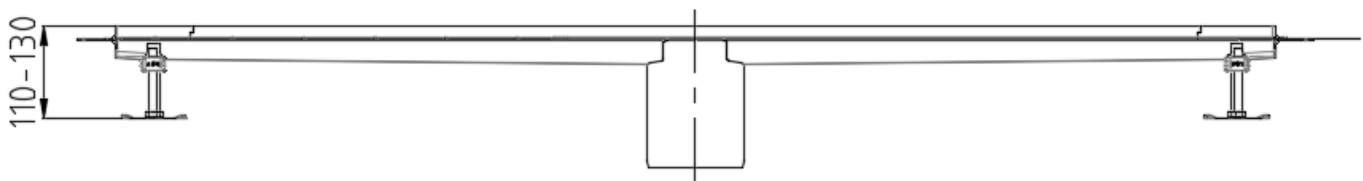



Showerdrain public 110

Afvoerlichaam

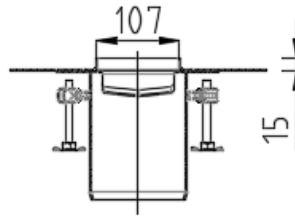


Roosters

Quadrato

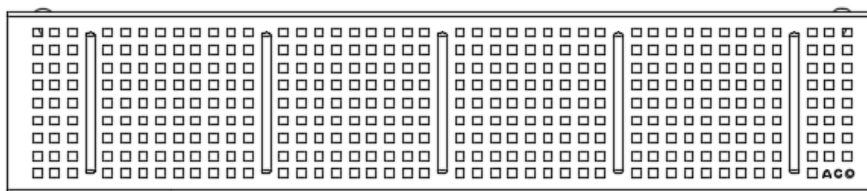


Tile

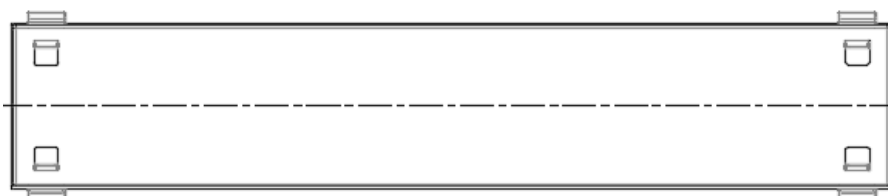

Showerdrain public 110

Afvoerput
Horizontaal

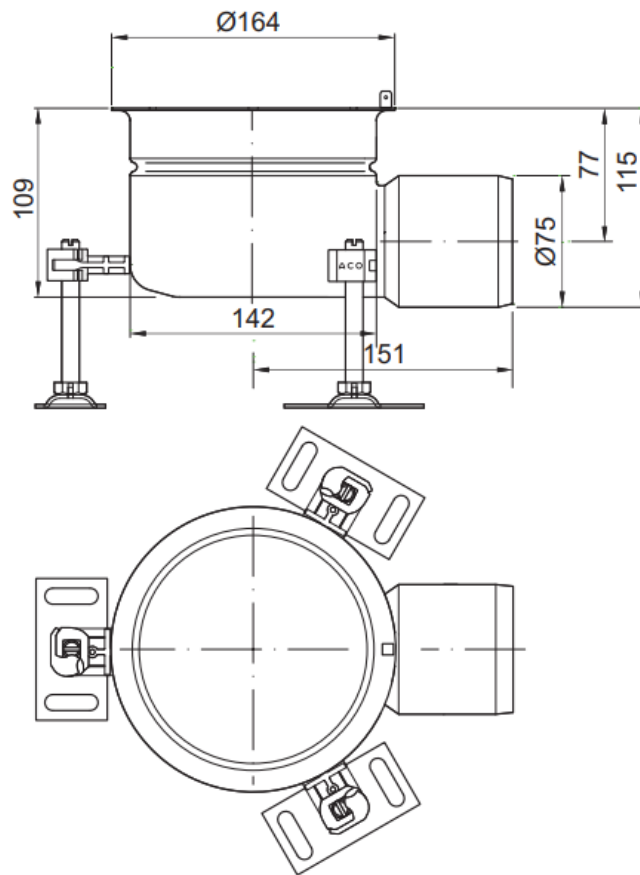

Verticaal

