
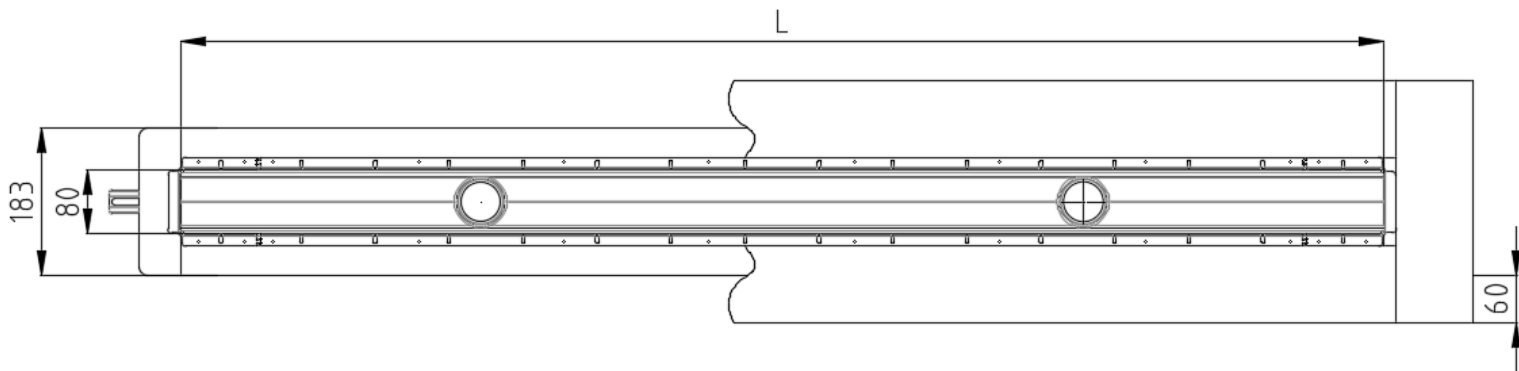



Showerdrain public 80

Afvoerlichaam

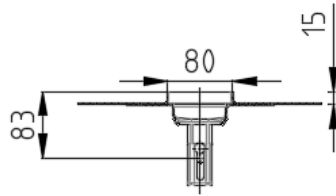


Roosters

Quadrato

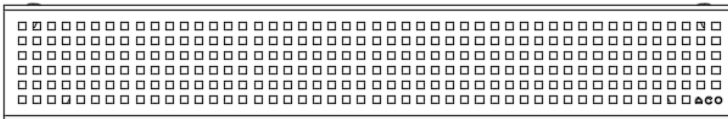


Tile

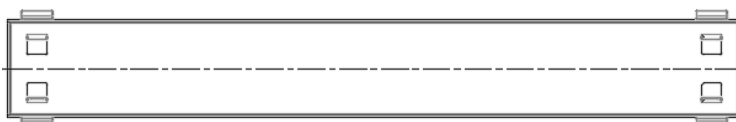

Showerdrain public 80

Afvoerput
Horizontaal

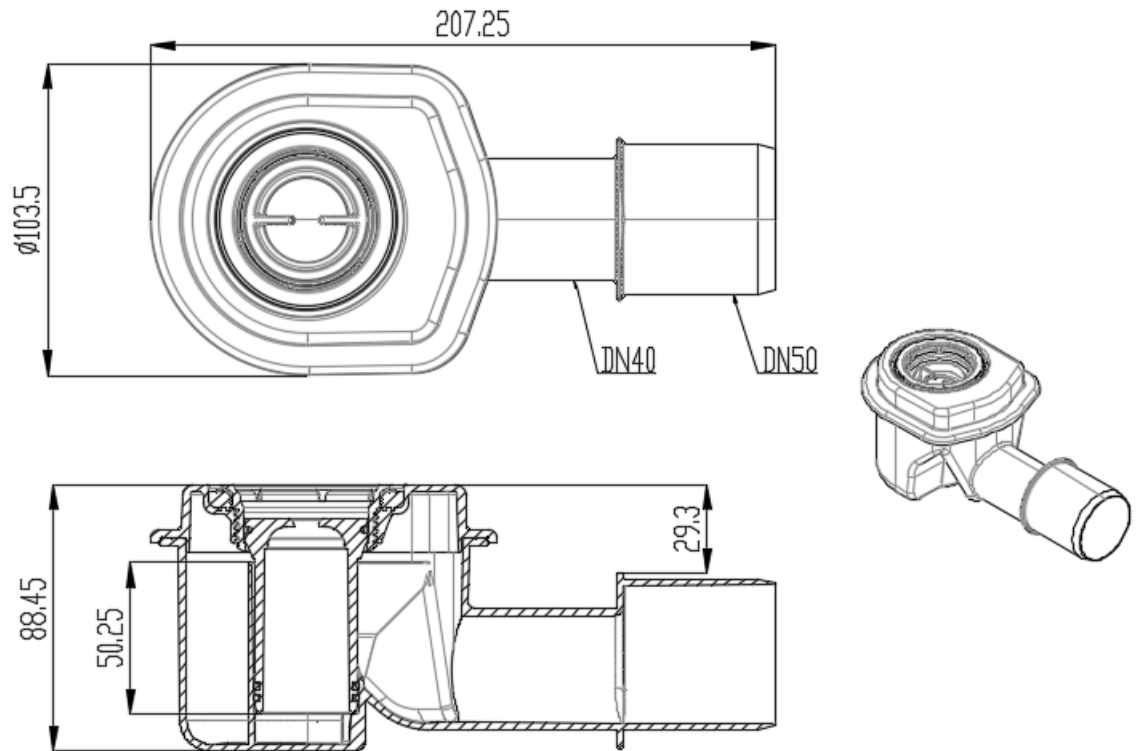

Verticaal

